



ISLAS DEL ROSARIO

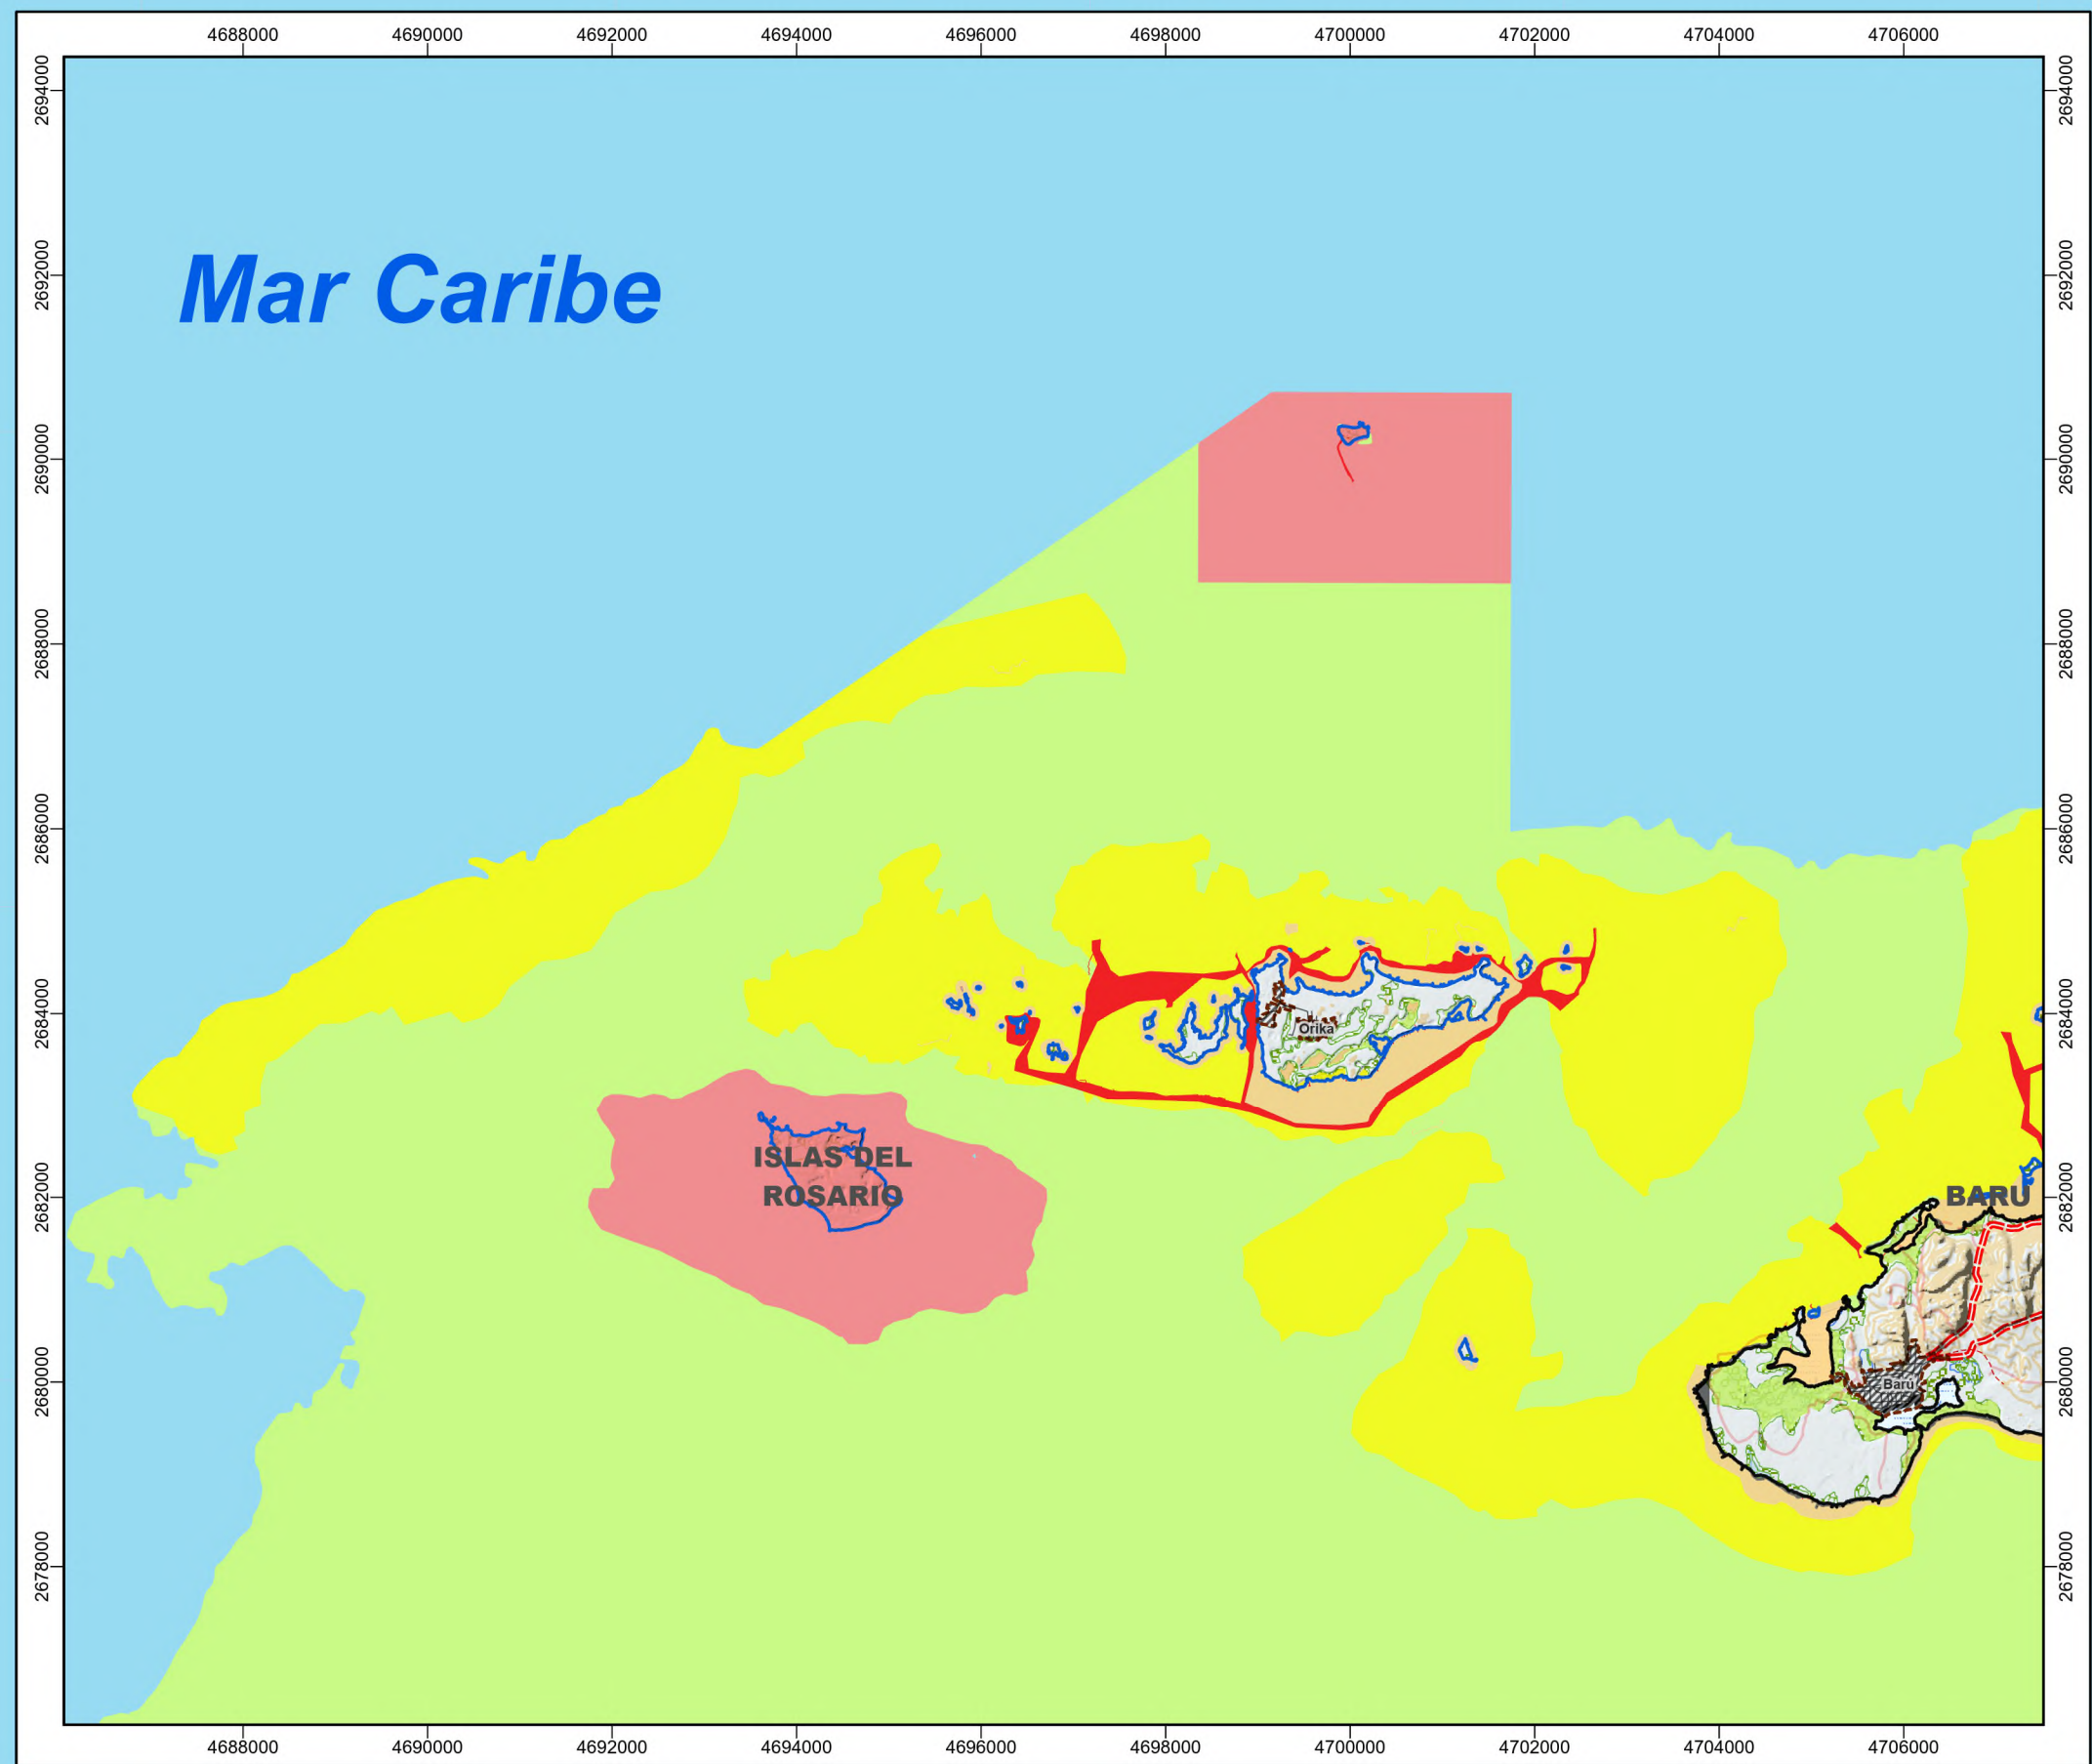


Mar Caribe

Barú

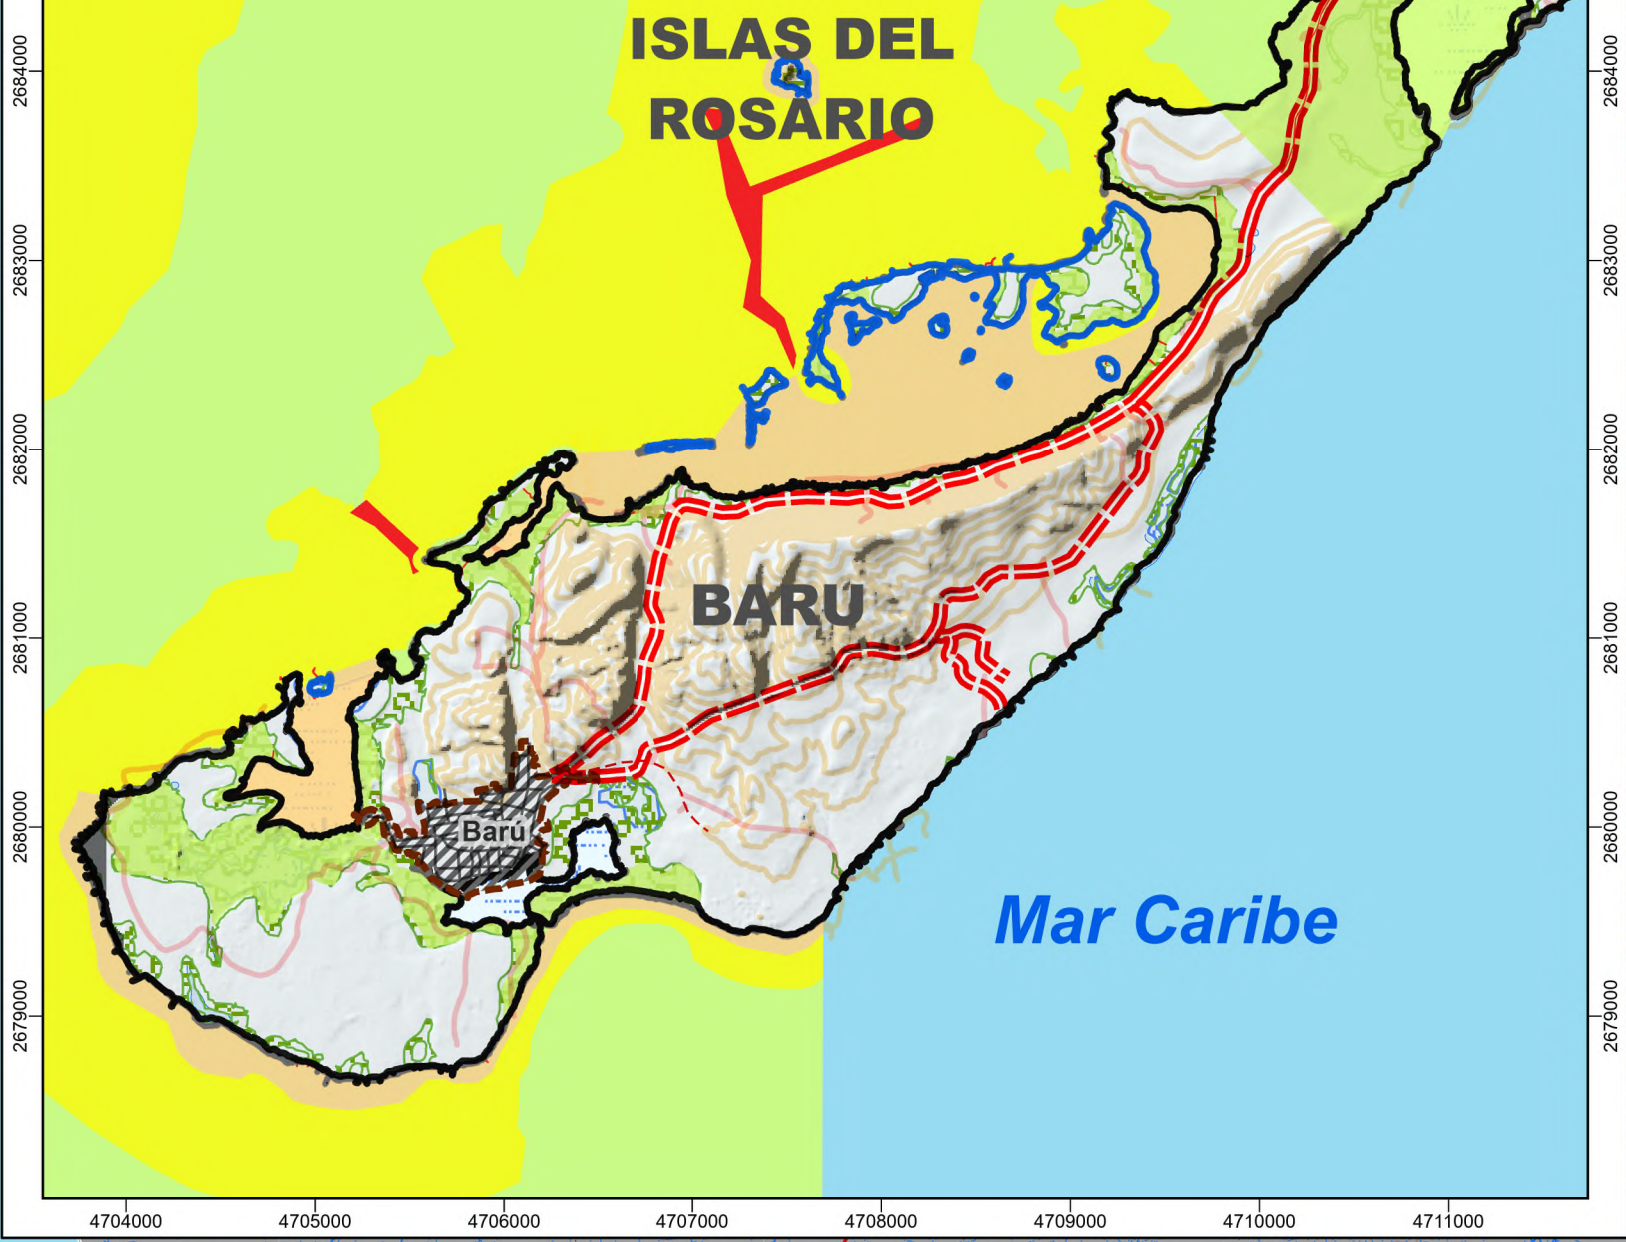

ARCHIPIELAGO DE SANBERNARDO

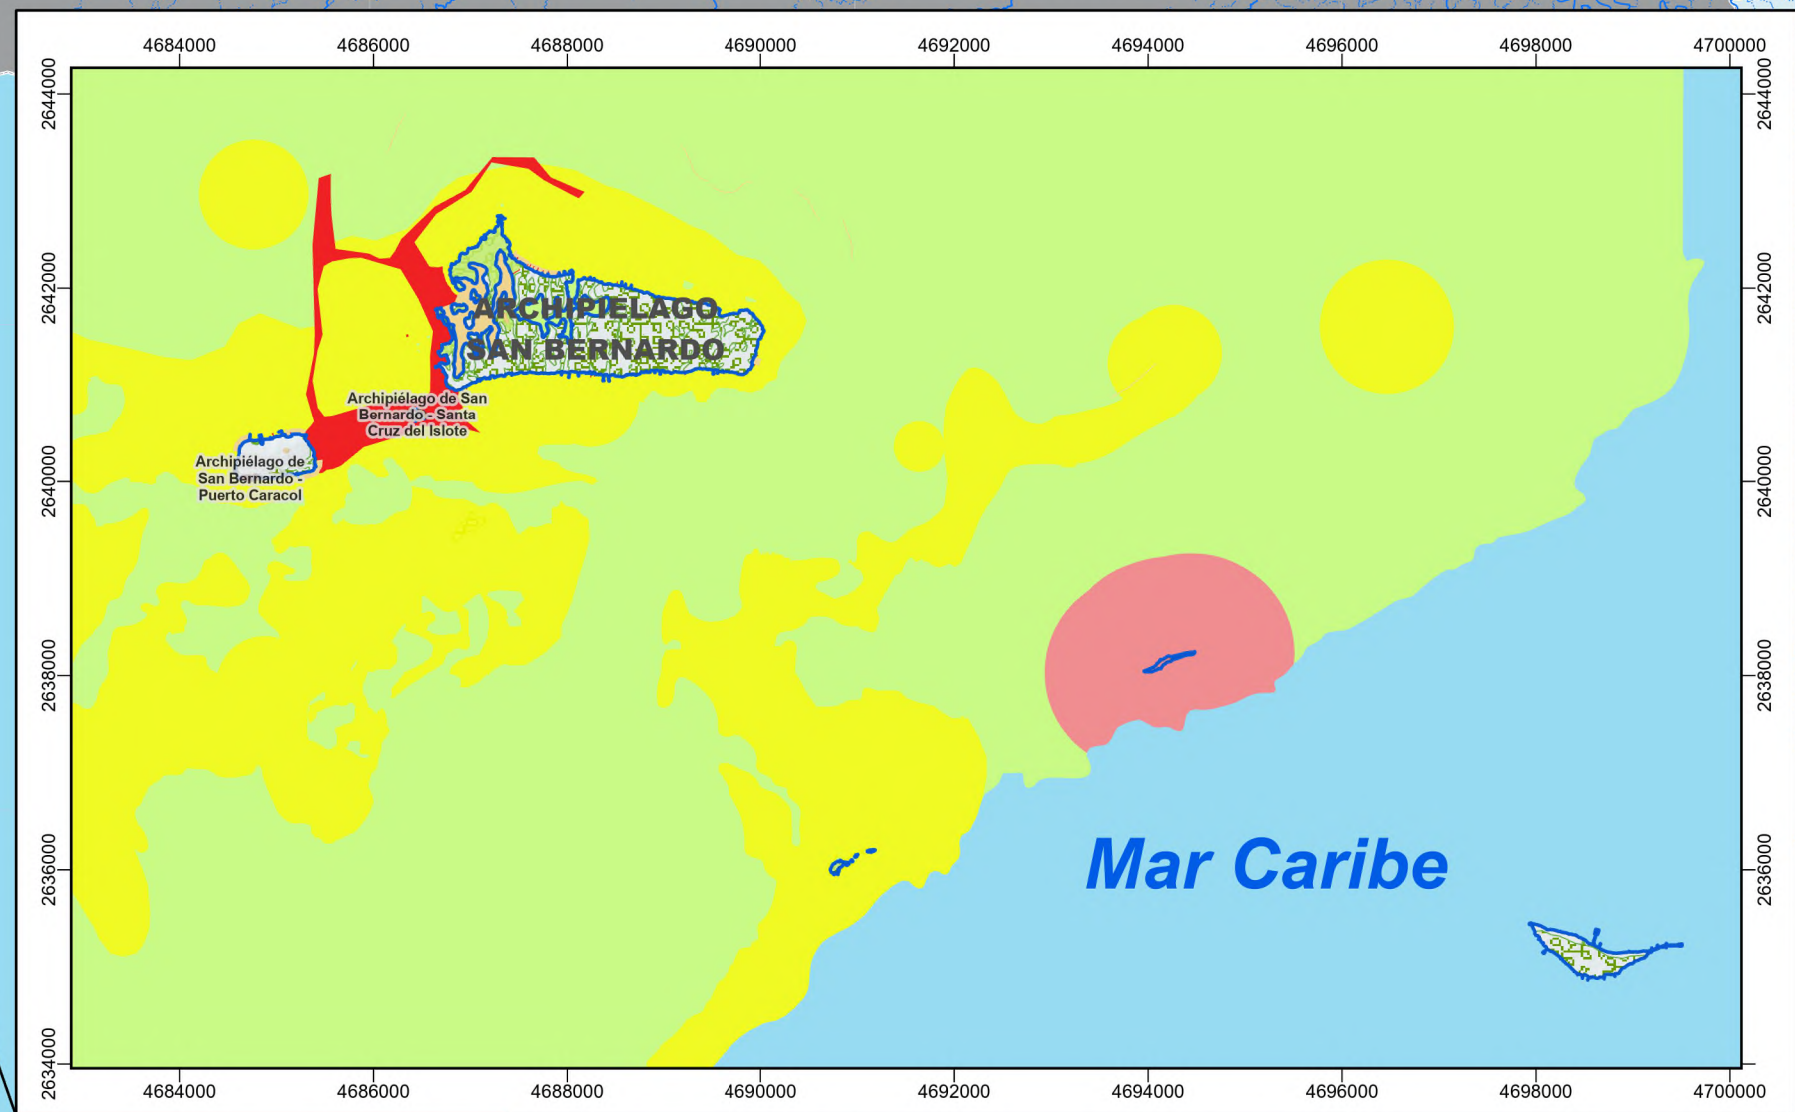

ALCALDÍA MAYOR DE CARTAGENA DE INDIAS
PLAN DE ORDENAMIENTO TERRITORIAL
DE CARTAGENA DE INDIAS
ETAPA DE DIAGNÓSTICO



Secretaría de
Planeación Distrital

ZONIFICACIÓN AMBIENTAL PARQUE
NACIONAL NATURAL CORALES DEL
ROSARIO Y DE SAN BERNARDO

LEYENDA

ZONIFICACIÓN AMBIENTAL PARQUE NACIONAL NATURAL CORALES
DEL ROSARIO Y DE SAN BERNARDO

Zonificación	Hectarea	%
Zona Alta Densidad de Uso	400,45 ha	0,3%
Zona Intangible	2.012,2 ha	1,6%
Zona Recreación General Exterior	635,55 ha	0,5%
Zona de Manejo Especial con Comunidades	13.025,17 ha	10,5%
Zona de Recuperación Natural	107.405,32 ha	87%
Total	123.478,69 ha	100%

CONVENCIONES

HIDROGRAFÍA

- Drenaje permanente
- Drenaje intermitente
- Manglares
- Ciénaga
- Laguna
- Canal Doble
- Piscina

ADMINISTRATIVO

- Limite Departamental
- Limites Municipales
- Limite Continental
- Limite Insular
- Zona en Conflicto Limitrofe
- Limite de Corregimientos
- Perimetro Urbano
- Centros Poblados

TRANSPORTE

Vías Urbanas

- Arterial
- Callejón Estrecho
- Complementaria
- Local/Servicio
- Nacional
- Vías Rurales
- Camino, Sendero
- Servicio

Vías Tipo 1

- Vía Tipo 1
- Vía Tipo 2
- Vía Tipo 3
- Vía Tipo 4
- Vía Tipo 5
- Vía Tipo 6
- Vías urbanas

RELIEVE

- Curva de nivel

INFORMACIÓN DE REFERENCIA

Sistema Proyección: Transversal de Mercator
Datum: MAGNA-SIRGAS
Elipsoide: GRS80
Origen: Único Nacional
Origen - Latitud: 4°N
Origen - Longitud: 73°W
Falso Este: 5.000.000
Falso Norte: 2.000.000
Unidades: Metros
Factor de escala: 0.9992

FUENTES CARTOGRAFICAS:

Fuente Básica: Instituto Geográfico Agustín Codazzi (IGAC).
Escala 1:25.000 (2017)

Fuente Temática: Ministerio de Ambiente y Desarrollo Sostenible, 2023


ESCALA DE TRABAJO:

1:25.000

ESCALA DE IMPRESIÓN:

1:140.000

ESCALA GRÁFICA:

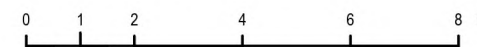

Un centímetro en el mapa equivale a 0,85 kilómetros en terreno


ARCHIVO:

D-A-13-06 Zonificación ambiental PNN Corales del Rosario y
de San Bernardo

Número de Mapa:

D-A-13-06

LOCALIZACIÓN GENERAL

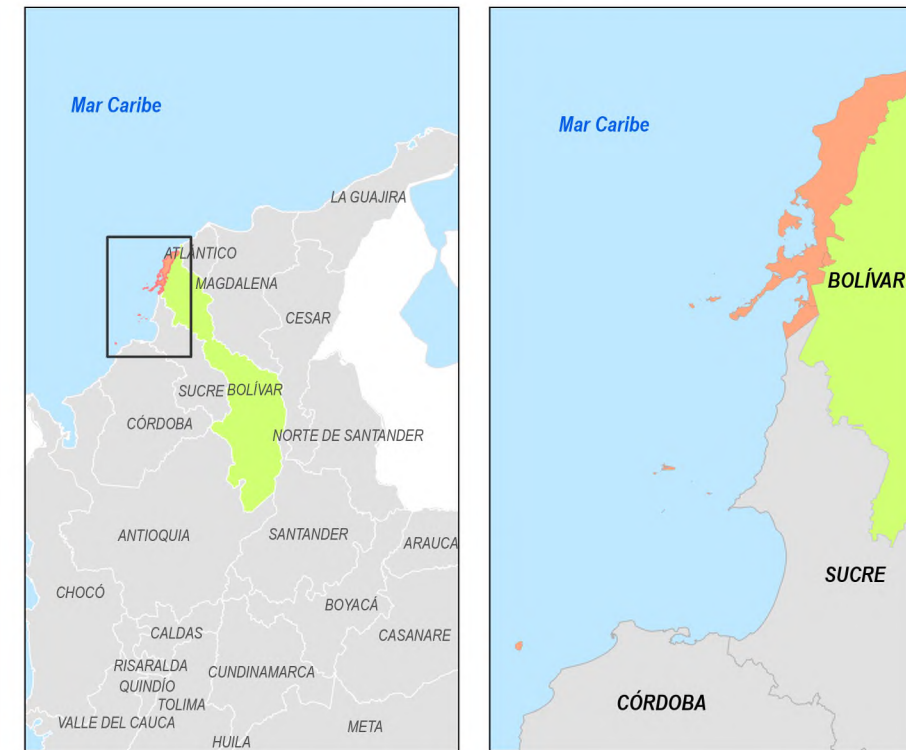

FECHA DE ELABORACIÓN:

21/08/2025

ELABORÓ:

Centro de Estudios Territoriales - Secretaría de Planeación Distrital

REVISÓ:

APROBÓ: