

**ALCALDÍA MAYOR DE CARTAGENA
DE INDIAS**
**PLAN DE ORDENAMIENTO TERRITORIAL
DE CARTAGENA DE INDIAS**
ETAPA DE DIAGNÓSTICO



**CARACTERIZACIÓN FÍSICO ESPACIAL
CENTRO POBLADO - Bocachica
CARTAGENA DE INDIAS**

LEYENDA

Centro Poblado

Red Vial

Vías servicio rurales

Tipo de Equipamiento

Educación

Salud

Bienestar Social

Culto

Recreativo Deportivo

Cementerios Servicios Funerarios

Tipo de Espacio Público

Escenario Deportivo

Parque

Playa

Plaza

Zona verde

Caracterización socioeconómica

Empresas

Caracterización ambiental

Impacto ambiental negativo

Áreas para protección ambiental

Amenaza

CONVENCIOS

HIDROGRAFÍA

Manglares

Ciénaga

Laguna

Canal Doble

Piscina

TRANSPORTE

Vías rurales

Vía Tipo 1

Vía Tipo 2

Vía Tipo 3

Vía Tipo 4

Vías urbanas

Nacional

Arterial

Complementaria

Vias rurales

Vía Tipo 1

Vía Tipo 2

Vía Tipo 3

Vía Tipo 4

Vías urbanas

Nacional

Arterial

Complementaria

ADMINISTRATIVO

Límite departamental

Límites Municipales

Límite Continental

Límite Insular

Área en conflicto límitrofe

Perímetro Urbano Vigente

RELIEVE

Curva de nivel

INFORMACIÓN DE REFERENCIA

Sistema Proyección: Transversal de Mercator
Datum: MAGNA-SIRGAS
Ellipsoide: GR80
Origen: Único Nacional
Origen - Latitud: 4°N
Origen - Longitud: 73°W
Falso Este: 2.000.000
Falso Norte: 2.000.000
Unidades: Metros
Factor de escala: 0.9992

FUENTES CARTOGRÁFICAS:

Fuente Básica: Instituto Geográfico Agustín Codazzi (IGAC), Escala 1:25.000 (2017)

Fuente Temática: Centro de Estudios Territoriales, 2025, Secretaría de Planeación Distrital de Cartagena de Indias, 2025

ESCALA DE TRABAJO:

1:25.000

ESCALA DE IMPRESIÓN:

1:3.750

ESCALA GRÁFICA:

0 46,87 93,75 187,5 281,25 375 Metros

Un centímetro en el mapa equivale a 3.750 metros en terreno.


ARCHIVO:

D-F-07_32 Caracterización físico espacial centro poblado - Bocachica

Número de Mapa:

D-F-07-32

LOCALIZACIÓN GENERAL

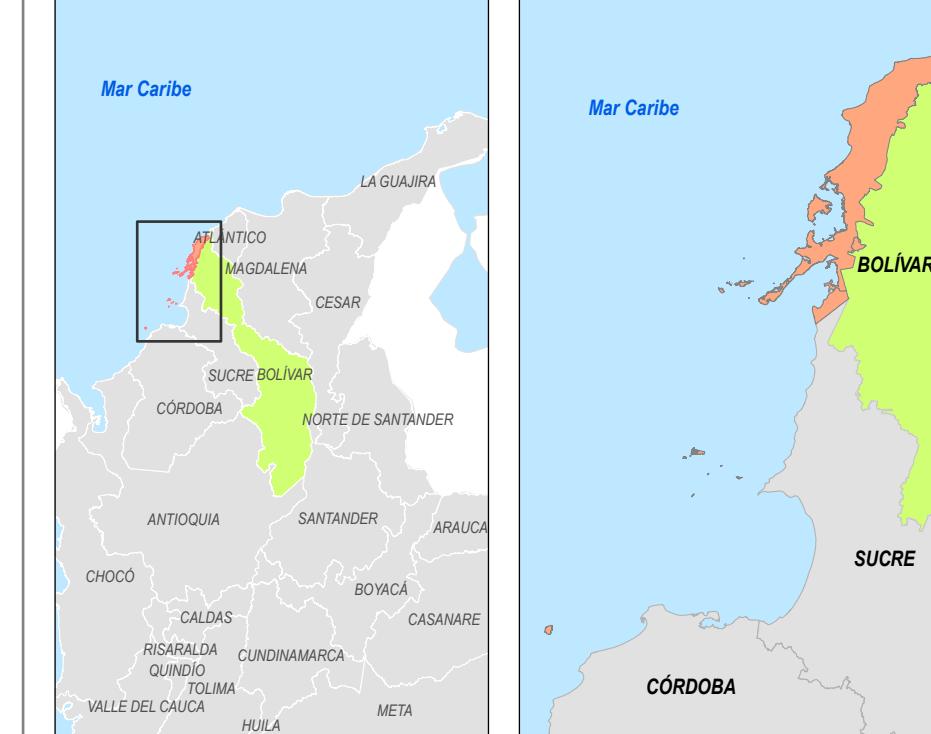

FECHA DE ELABORACIÓN:
11/07/2025

ELABORÓ:
Centro de Estudios Territoriales - Secretaría de Planeación Distrital

REVISÓ:

APROBÓ:

Mar Caribe

Bahía de Cartagena

ID - Ep	Nombre Espacio Público	Tipo Espacio Público	Área m2
01	Cancha de Softbol	Escenario Deportivo	6.488,03
02	Cancha deportiva	Escenario Deportivo	1.315,55
03	Playa	Playa	4.560,58
04	Cancha de Microfútbol	Escenario Deportivo	657,79
05	Plaza	Plaza	209,16
06	Plaza central	Plaza	495,2
07	Parque infantil	Parque	124,72
08	Cancha deportiva	Escenario Deportivo	559,7
09	Playa	Playa	5.681,87
10	Playa Arroyo 1	Playa	510,55
11	Hotel Blue Apple	Playa	1.046,43
12	Zona verde	Zona verde	138,28
13	Plaza	Plaza	235,68
14	Zona verde (Camino Ancestral)	Zona verde	86,94
15	Parque	Parque	33,46

ESPACIO PÚBLICO

ID	Nombre Equipamiento	Tipo Equipamiento	Área m2
01	Iglesia Católica Bocachica	Culto	757,46
02	Cementerio Jardines de Paz	Cementerios Servicios Funerarios	5.117,36
03	Casa de los pescadores	Bienestar Social	346,18
04	Centro comunal pescadores	Bienestar Social	1.155,08
05	Campo	Recreativo Deportivo	1.315,55
06	Cancha	Recreativo Deportivo	657,79
07	Clínica privada de los misioneros	Salud	344,35
08	Centro de Vida Bocachica	Bienestar Social	77,69
09	Casa de la cultura de bocachica	Bienestar Social	170,66
10	IPS Coosalud	Salud	120,89
11	I. ETNOEDUCATIVA ACISCOLO DE AVILA TORRES	Educación	6.072,25
12	GIMNASIO CRISTIANO DE BOCAHICA	Educación	773,67

EQUIPAMIENTOS